

说明:

- 1、单位(个人)名称: 伊宁市住房和城乡建设局;
- 2、地址: 伊宁市(宁远路以南);
- 3、用地性质: 道路用地;
- 4、用地面积: 12680.53平方米(约19.02亩);

图例

- 规划用地界线
- 规划道路
- 尺寸标注
- 坐标标注




伊宁市自然资源局

伊宁市住房和城乡建设局
“伊犁州伊宁市安和路道路提升改造项目”选址图

编号 _____ 日期 2026.4.1 比例 _____

注: 此图为建设项目选址意见书附件, 涂改及未加盖公章无效



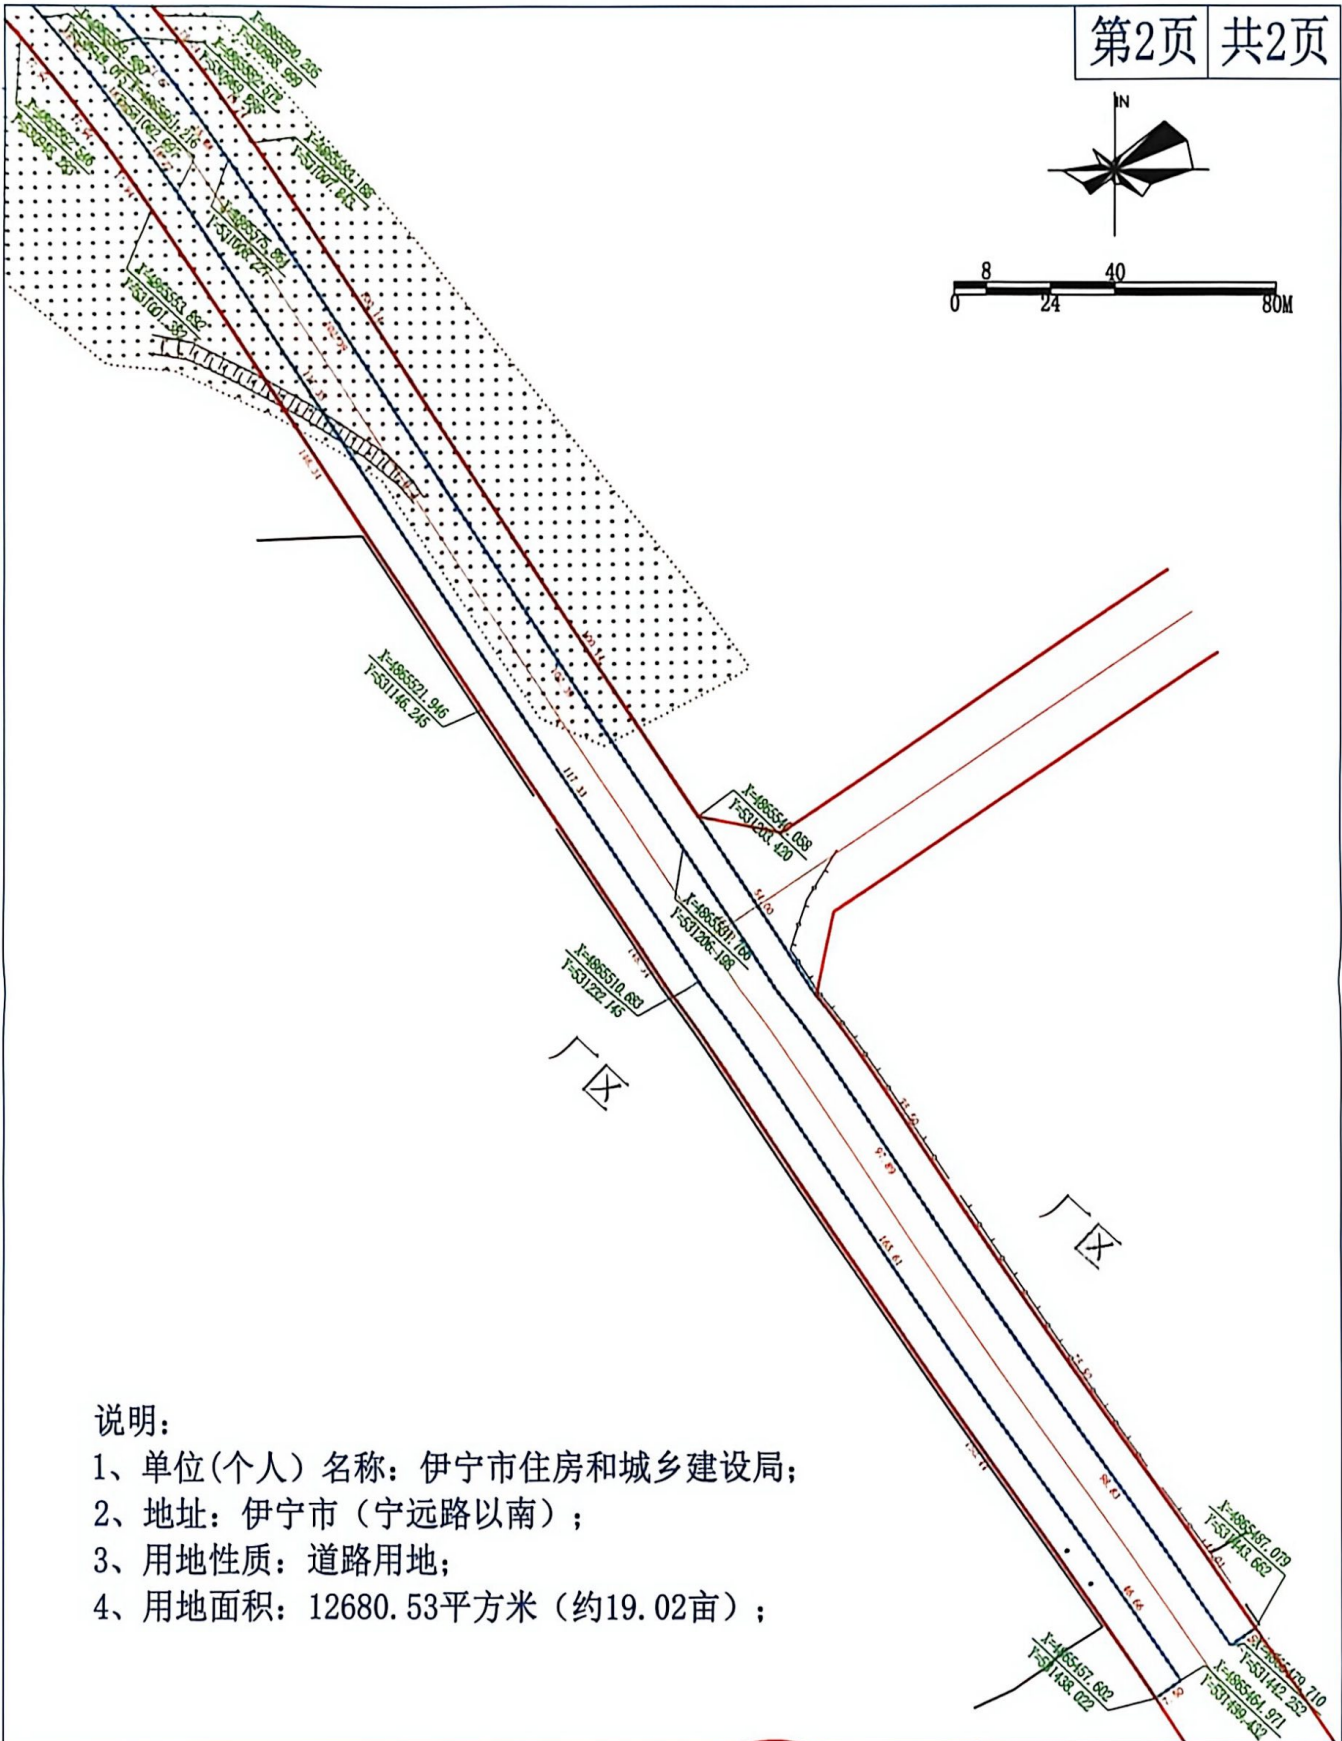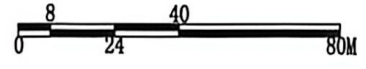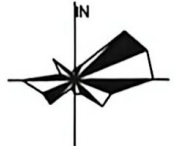

说明:

- 1、单位(个人) 名称: 伊宁市住房和城乡建设局;
- 2、地址: 伊宁市(宁远路以南);
- 3、用地性质: 道路用地;
- 4、用地面积: 12680.53平方米(约19.02亩);

图例

- 规划用地界线
- 规划道路
- 尺寸标注
- 坐标标注

伊宁市自然资源局



伊宁市住房和城乡建设局
“伊犁州伊宁市安和路道路提升改造建设
项目”选址图

编号	日期	2020.4.1	比例
----	----	----------	----

注: 此图为建设项目选址意见书附件, 涂改及未加盖公章无效

