

جۇڭخۇا خەلق جۇمھۇرىيىتى قۇرۇلۇش پىلانىلاش ئىجازەتنامىسى

中华人民共和国

建设工程规划许可证

建字第 6540022026GG0069610 号

«جۇڭخۇا خەلق جۇمھۇرىيىتىنىڭ يەر باشقۇرۇش قانۇنى» «جۇڭخۇا خەلق جۇمھۇرىيىتىنىڭ شەھەر - يېزا يىرىك پىلانى قانۇنى» ۋە دۆلەتنىڭ مۇناسىۋەتلىك بەلگىلىمىلىرىگە ئاساسەن قاراپ چىقىلىپ، مەزكۇر قۇرۇلۇش لۇشى زېمىن بوشلۇقى پىلانى ۋە ئىشلىتىلىش ئورنىنى باشقۇرۇش تەلىپىگە ئۇيغۇن كەلگەنلىكى ئۈچۈن، بۇ لىك ئىجازەتنامە تارقىتىپ بېرىلدى.

根据《中华人民共和国土地管理法》《中华人民共和国城乡规划法》和国家有关规定，经审核，本建设工程符合国土空间规划和用途管制要求，颁发此证。

لەيھەتنامە تارقىتىش ئورگانى
发证机关

تارقىتىش ۋاقتى
日期



NO. J 6500092347




قۇرۇلۇش ئىلگۈرۈمچى ئورۇن (شەخس) 建设单位 (个人)	伊宁市城市运营 (集团) 有限责任公司
قۇرۇلۇش تۈرى نامى 建设项目名称	伊犁州伊宁市南区集中供热管网三期建设项目
قۇرۇلۇش ئورنى 建设位置	伊宁市伊河大道
قۇرۇلۇش كۆلىمى 建设规模	新建 DN200—700 一级供热主干线 3850 米， (沟槽长) 平均埋深约 1.2 米。
قوشۇمچە خەرىتە ۋە ھۆججەت نامى 附图及附件名称	附：红线图一份 根据：伊州发改投资 (2024) 257 号；

رەئايە قىلىشقا تېگىشلىك ئىشلار

- بۇ لىك ئىجازەتنامە تەمىنى بايلىقى ئاساسلىق باشقۇرۇمچى نارامان لىك بويىچە تەكشۈرۈپ، ئۆزۈم ئۆزۈم زېمىن بوشلۇقى پىلانى ۋە ئىشلىتىش لۇشى ئورنىنى باشقۇرۇش تەلىپىگە ئۇيغۇن دەپ بىكىتكەنلىكىنى، يەر ئىشلىتىشكە ئىجازەت بېرىلگەن لۇشىنى ئىسپاتلايدۇ.
- بۇ لىك ئىجازەتنامە لىك ئورنىنى ئۆزۈم ئۆزۈم بايلىقىمغا كەلتۈرۈشكە كېرەكلىك خىراجەت ئىشلىتىش ئورنىنى ئۆزۈم ئۆزۈم كەلتۈرۈشكە كېرەكلىك ھەممىسى ئۆزۈم ئۆزۈم كەلتۈرۈشكە كېرەكلىك.
- لىك ئىجازەتنامە ئورنىنى ئۆزۈم ئۆزۈم كەلتۈرۈش ۋە مەنئىيە ئىكەنلىكىنى تەكشۈرۈپ، بۇ لىك ئىجازەتنامە ئورنىنى ئۆزۈم ئۆزۈم كەلتۈرۈشكە كېرەكلىك بولىدۇ.
- تەمىنى بايلىقى ئاساسلىق باشقۇرۇمچى نارامان لىك بويىچە تەكشۈرۈشكە كېرەكلىك ھۆججەت ئورنىنى ئۆزۈم ئۆزۈم كەلتۈرۈشكە كېرەكلىك بولىدۇ.
- بۇ لىك ئىجازەتنامە ئىشلىتىش ئورنىنى ئۆزۈم ئۆزۈم كەلتۈرۈشكە كېرەكلىك ھۆججەت ئورنىنى ئۆزۈم ئۆزۈم كەلتۈرۈشكە كېرەكلىك بولىدۇ.

遵守事项

- 本证是经自然资源主管部门依法审核，建设工程符合国土空间规划和用途管制要求的法律凭证。
- 未取得本证或不按本证规定进行建设的，均属违法行为。
- 未经发证机关审核同意，本证的各项规定不得随意变更。
- 自然资源主管部门依法有权查验本证，建设单位 (个人) 有责任提交查验。
- 本证所需附图及附件由发证机关依法确定，与本证具有同等法律效力。

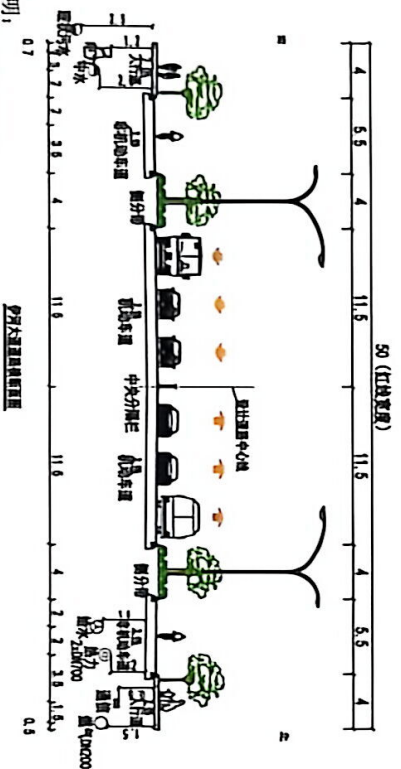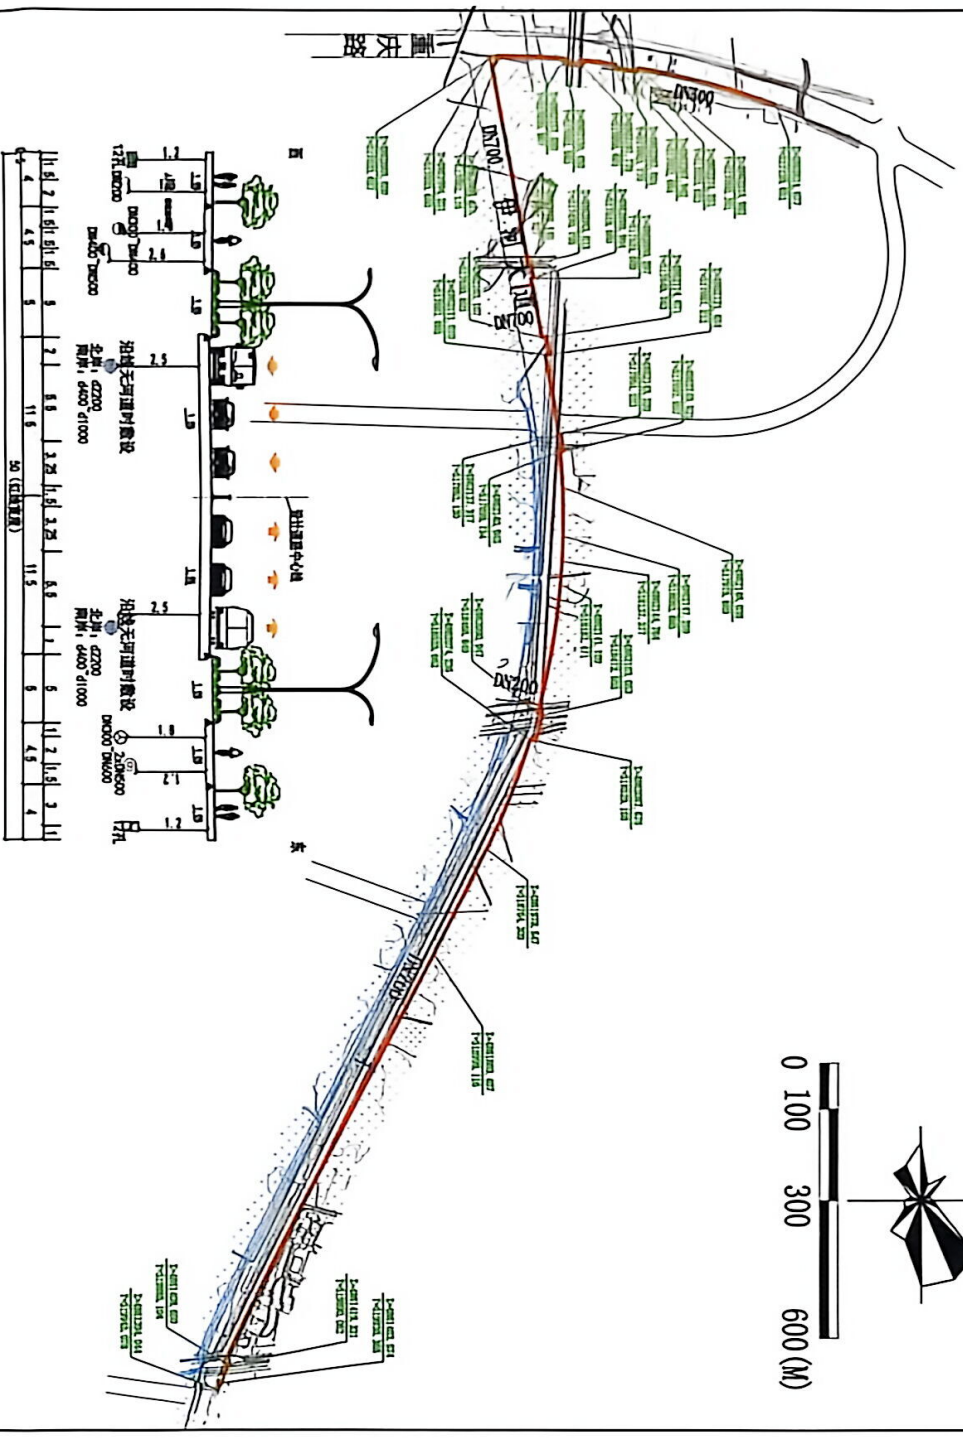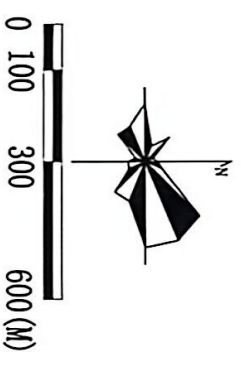

- 说明:
1. 本图尺以米为单位。
 2. 该项目位于伊宁市伊河大道, 新建DN200-DN700一级供热主管线3850米(为槽长), 平均埋深约1.2米。
 3. 施工时必须与相关部门相协调(给水, 排水, 电力, 燃气, 热力, 通讯等部门)严格遵守管线敷设原则, 设计、施工必须保证相邻一切地上、地下工程设施的安全。如因设计不周、施工不当, 造成相邻工程设施开裂、损、毁及其他事故, 应由设计、施工部门负全部责任。
 4. 本红线图有效期为六个月, 凡过期不建设和不使用土地者, 本红线图自行作废。
 5. 本红线图作废无效。(2000坐标系)



图 例

- 规划道路红线
- 供热管线
- 尺寸标注
- 坐标标注

伊宁市城市运营(集团)有限责任公司
“伊宁市城市运营(集团)有限责任公司集中供热管网三期建设项目”工程红线图

伊宁市自然资源局

比例

日期 2026年6月20日